



DWARSPROFIEL IJ-19  
asnaam: N-WA-TUSSENDAM ZUID 7

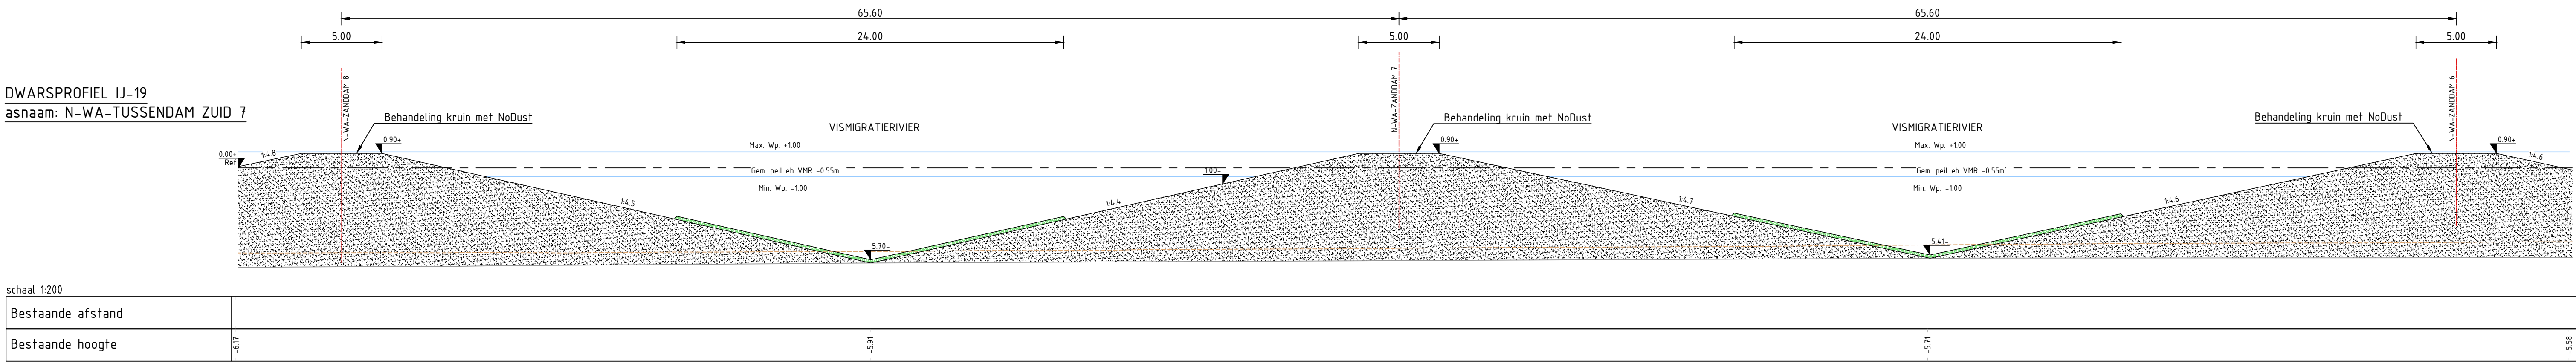


|                   |  |
|-------------------|--|
| Bestaande afstand |  |
| Bestaande hoogte  |  |

DWARSPROFIEL IJ-20  
asnaam: N-WA-TUSSENDAM ZUID 5

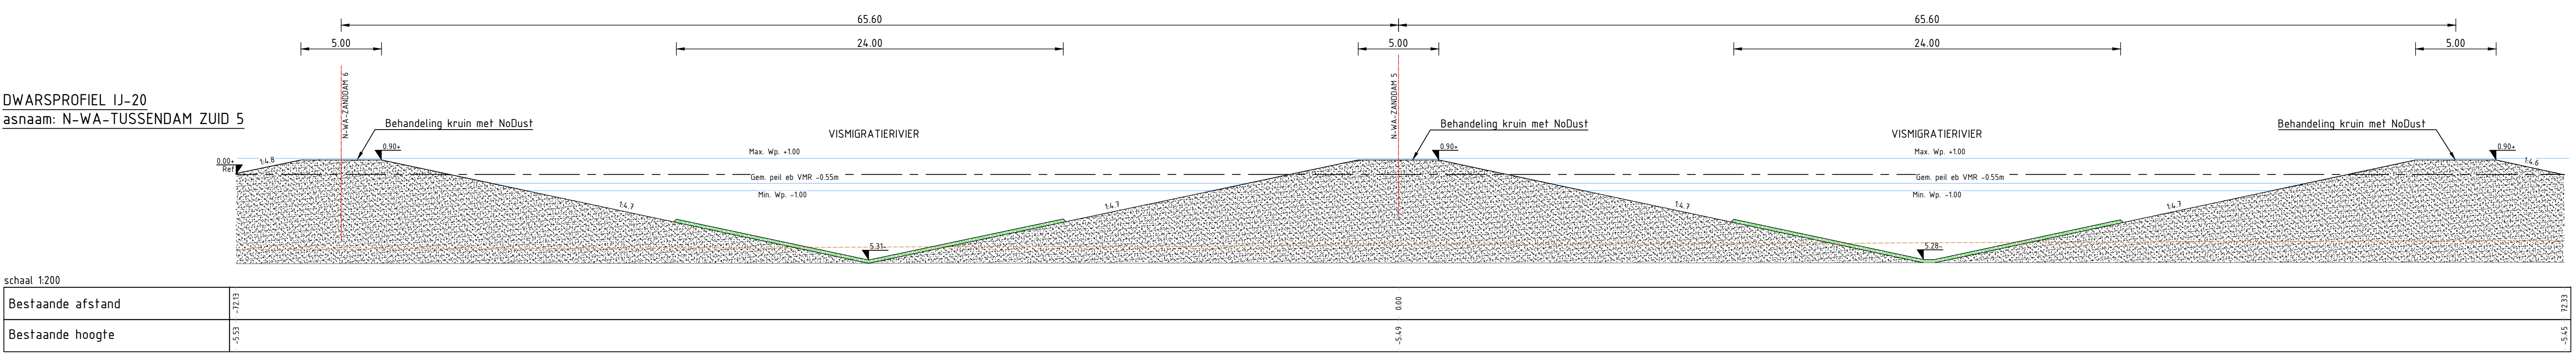


|                   |  |
|-------------------|--|
| Bestaande afstand |  |
| Bestaande hoogte  |  |

DWARSPROFIEL IJ-21  
asnaam: N-WA-TUSSENDAM ZUID 3

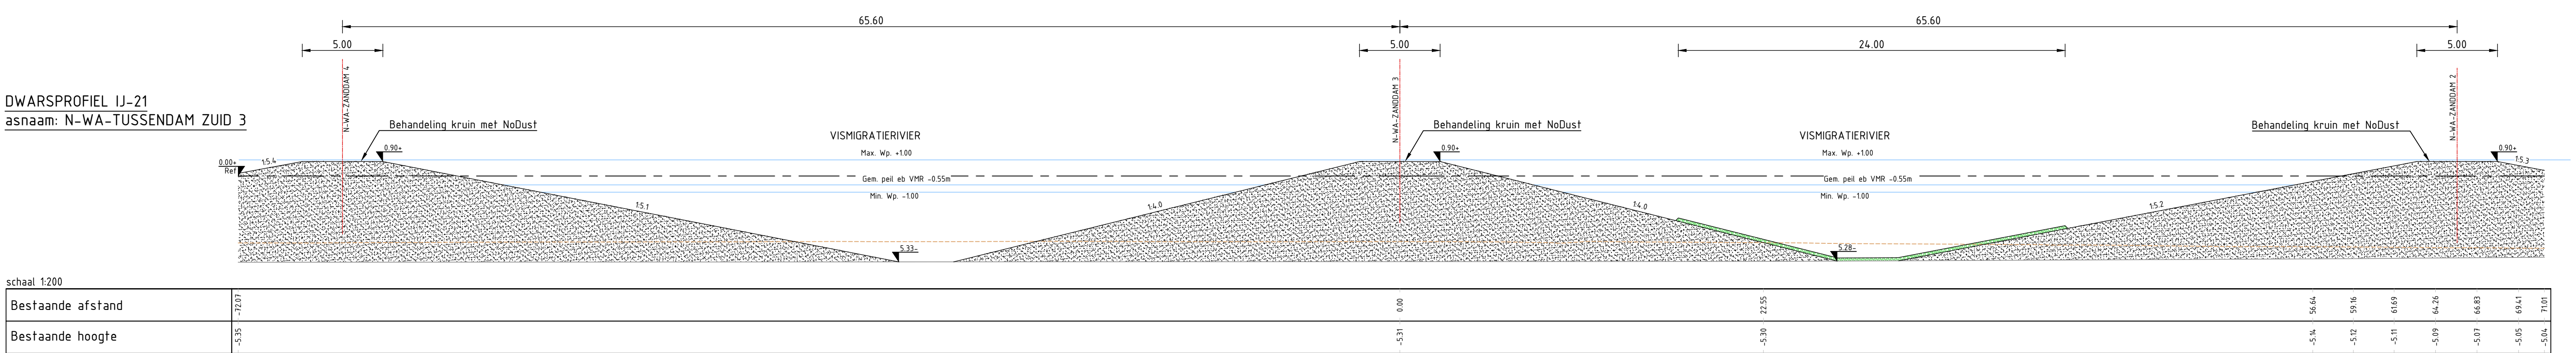

|                   |  |
|-------------------|--|
| Bestaande afstand |  |
| Bestaande hoogte  |  |

DWARSPROFIEL IJ-22  
asnaam: N-WA-TUSSENDAM ZUID 1

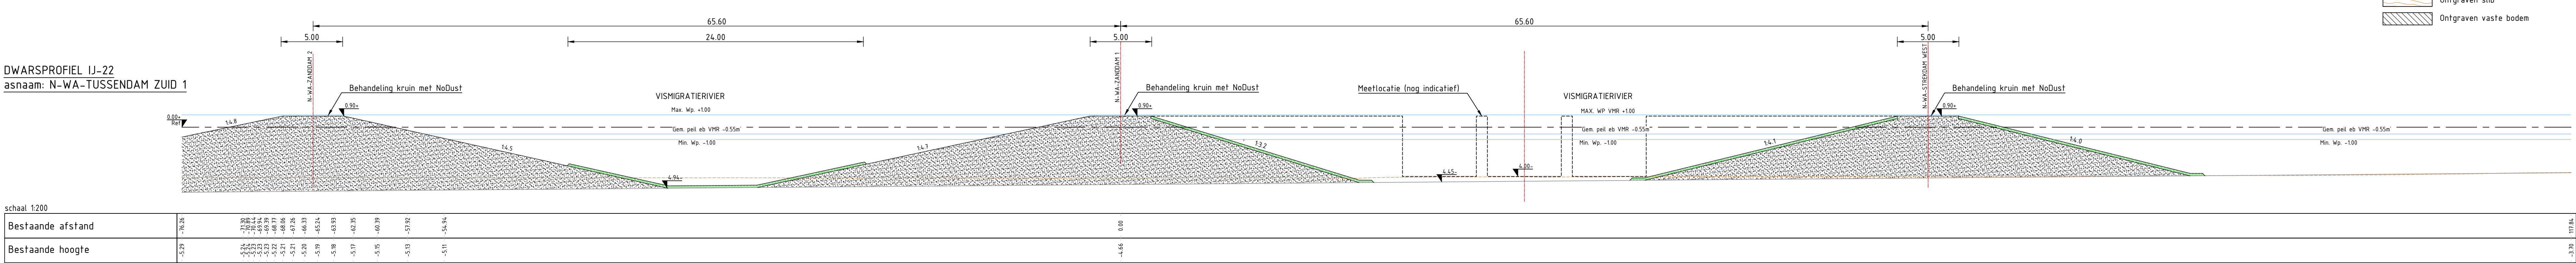

|                   |  |
|-------------------|--|
| Bestaande afstand |  |
| Bestaande hoogte  |  |

- VERKLARING
- PIP-Grens
  - RIP-Grens
  - Grens Rijkscontract
  - Bestaande situatie, vaste bodem (o.b.v. sonderingen Fugro)
  - Bestaande situatie, slib bodem (o.b.v. meting Geomaat)
  - NAP referentielijn +0.00m
  - Nieuwe situatie
  - Geotextiel
  - Waterlijnen
  - Zandaanvulling
  - Stortsteen 40-200 kg
  - Stortsteen 10-60 kg
  - Stortsteen 30/60 mm
  - Falling apron, 1-100 kg
  - Klei
  - Schelpen
  - Breuksteen 10-60 kg opgetretd met beton t.b.v. padenstructuur
  - Geotextiel gevuld met grond/zand
  - Ontgraven slib
  - Ontgraven vaste bodem

|      |                                                                                                   |            |      |      |      |
|------|---------------------------------------------------------------------------------------------------|------------|------|------|------|
| D1.1 | Haaringsing naar referentieontwerp                                                                | 08-08-2018 | MHD  | WVI  | JHP  |
| D1.2 | Aanpassing planlijnen, bodem- en taludbescherming en hoogte vlakke                                | 13-07-2018 | WVI  | WVI  | JHP  |
| D1.3 | Ontwerprijzing bodem en zanddammen                                                                | 14-03-2018 | WVI  | WVI  | JHP  |
| D1.4 | Dieptebegrenzing bodem, kruinhoogtes, kruinreeds                                                  | 19-02-2018 | WVI  | WVI  | JHP  |
| D1.5 | Aanpassing van profiel metoeding, bodem met palenrijen voorzien, ligging geotextiel               | 18-12-2017 | WVI  | WVI  | JHP  |
| D1.6 | Aanpassing van profiel metoeding, bodem met palenrijen voorzien, ligging geotextiel               | 18-12-2017 | WVI  | WVI  | JHP  |
| D1.7 | Verwerken opmerkingen overleg d.d. 31-08-2017, o.a. hangend strand, vorm rivier, bodembescherming | 20-09-2017 | WVI  | WVI  | JHP  |
| D1.8 | DEFINITIEF                                                                                        | 10-08-2017 | WVI  | WVI  | JHP  |
| Rev  | Omschrijving                                                                                      | Datum rev. | Get. | Get. | Acc. |

Schaal 1:200

Maten in meters, tenzij anders aangegeven  
Hoogtematen in meters t.o.v. N.A.P.

DEFINITIEF

Provincie Friesland  
Vismigraterivier Afsluitdijk

Dwarsprofielen IJ 19 t/m 22

|                         |          |                        |                       |              |                                 |                                  |             |                     |  |
|-------------------------|----------|------------------------|-----------------------|--------------|---------------------------------|----------------------------------|-------------|---------------------|--|
| Projectnummer<br>356401 |          | Tekeningnummer<br>T005 |                       | Werk<br>D7.1 | Datum van uitgave<br>08-08-2018 | Ontwerpfase<br>Referentieontwerp |             | Contractnummer<br>- |  |
| Blad<br>5               | Van<br>6 | Schaal<br>1:200        | Formaat<br>A0-L (ISO) |              | Kantoor<br>GRONINGEN            | Get.<br>WHU                      | Get.<br>WVI | Acc.<br>JHP         |  |

WWW.SWECO.NL  
© Sweco Nederland B.V. Alle rechten voorbehouden

SWECO